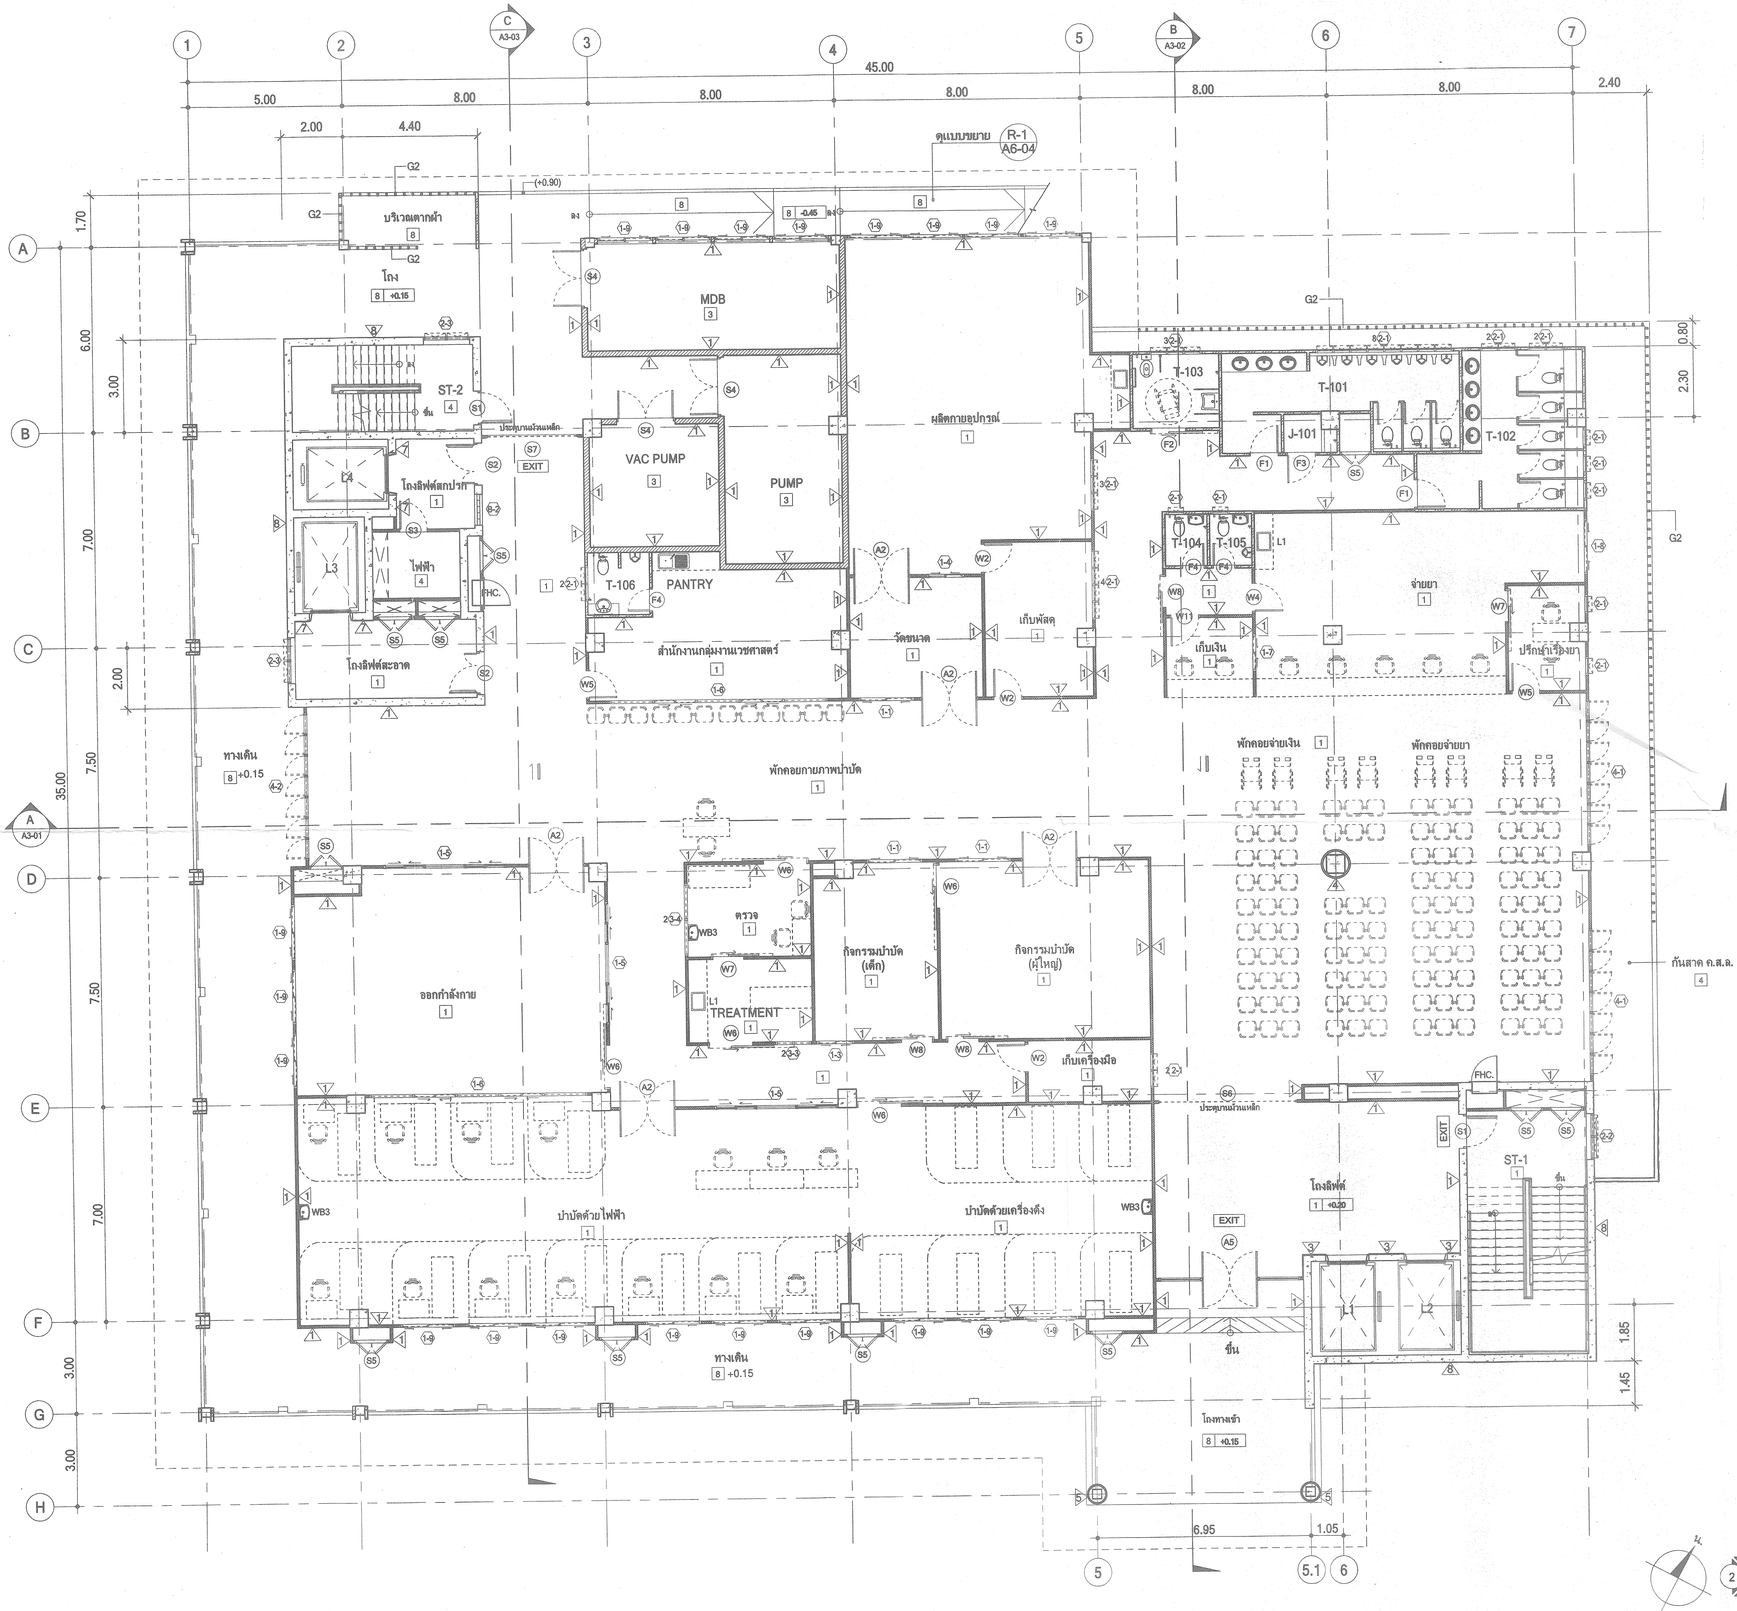

หมายเหตุ

1. พื้นห้องน้ำ, JAN, กันสาด ค.ส.ล. ลดระดับ 0.03 ม.
2. ให้บุกระเบื้องเซรามิค ขนาด ~0.20x0.20 ม. สีเรียบ กว้าง ~1.00 ม. สูง ~1.40 ม. ที่ผนังซึ่งติดตั้งอ่างล้างมือ WB1 ทุกแห่ง (ยกเว้นห้องน้ำ)

ผังพื้นชั้น 1

มาตราส่วน 1 : 100

เจ้าของโครงการ

โรงพยาบาลชัยนาทนเรนทร

โครงการ

อาคารเวชศาสตร์ฟื้นฟู คลินิคพิเศษ และส่งเสริมสุขภาพ

สถานที่ตั้ง

ถ.พหลโยธิน อ.เมือง จ.ชัยนาท

90 ARCHITECT
บริษัท สถาปนิกเก้าสิบ จำกัด
17 ซอยรามคำแหง160 ซอยสะพานสูง กรุงเทพ ฯ
Tel.02-9173074 FAX-02-9170702

ผู้ออกแบบ		ลายเซ็นต์
สถาปนิก		
คณิย เจียเชาว์	ส-สถ. 2463	
ธงไท โกศัยวัตร	ภ-สถ. 13885	
วิศวกรโยธา		
อนิรุจ อาชีย์	สย. 6258	
วิศวกรสิ่งแวดล้อม		
ภัคศิริ แอ็มแพนิอน	สล. 267	
วิศวกรไฟฟ้า		
ยุทธศักดิ์ เลื่อนผ่างาม	วฟก. 830	
วิศวกรเครื่องกล		
ณัฐวัฒน์ วงษ์สะวาหลวง	สก. 1103	
มัณฑนากร		
ช่างเขียนแบบ		
รัตนาวลี รัตนแหง		

แบบแสดง

ผังพื้นชั้น 1

SCALE 1 : 100	แผ่นที่ A1-02
วันที่ ธันวาคม 2559	
หมายเลขแบบ HP 159	จำนวนแผ่น 160

- แบบแผ่นนี้จะสมบูรณ์ก็ต่อเมื่อได้รับตราอนุญาต ปฏิบัติงานตามข้อบังคับการก่อสร้างที่เกี่ยวข้อง
- ห้ามมิให้ทำแบบ ได้รู้รับมอบตรวจสอบระหว่างๆ ที่เสียการที่ก่อสร้าง ส่งผลกำหนดการ