
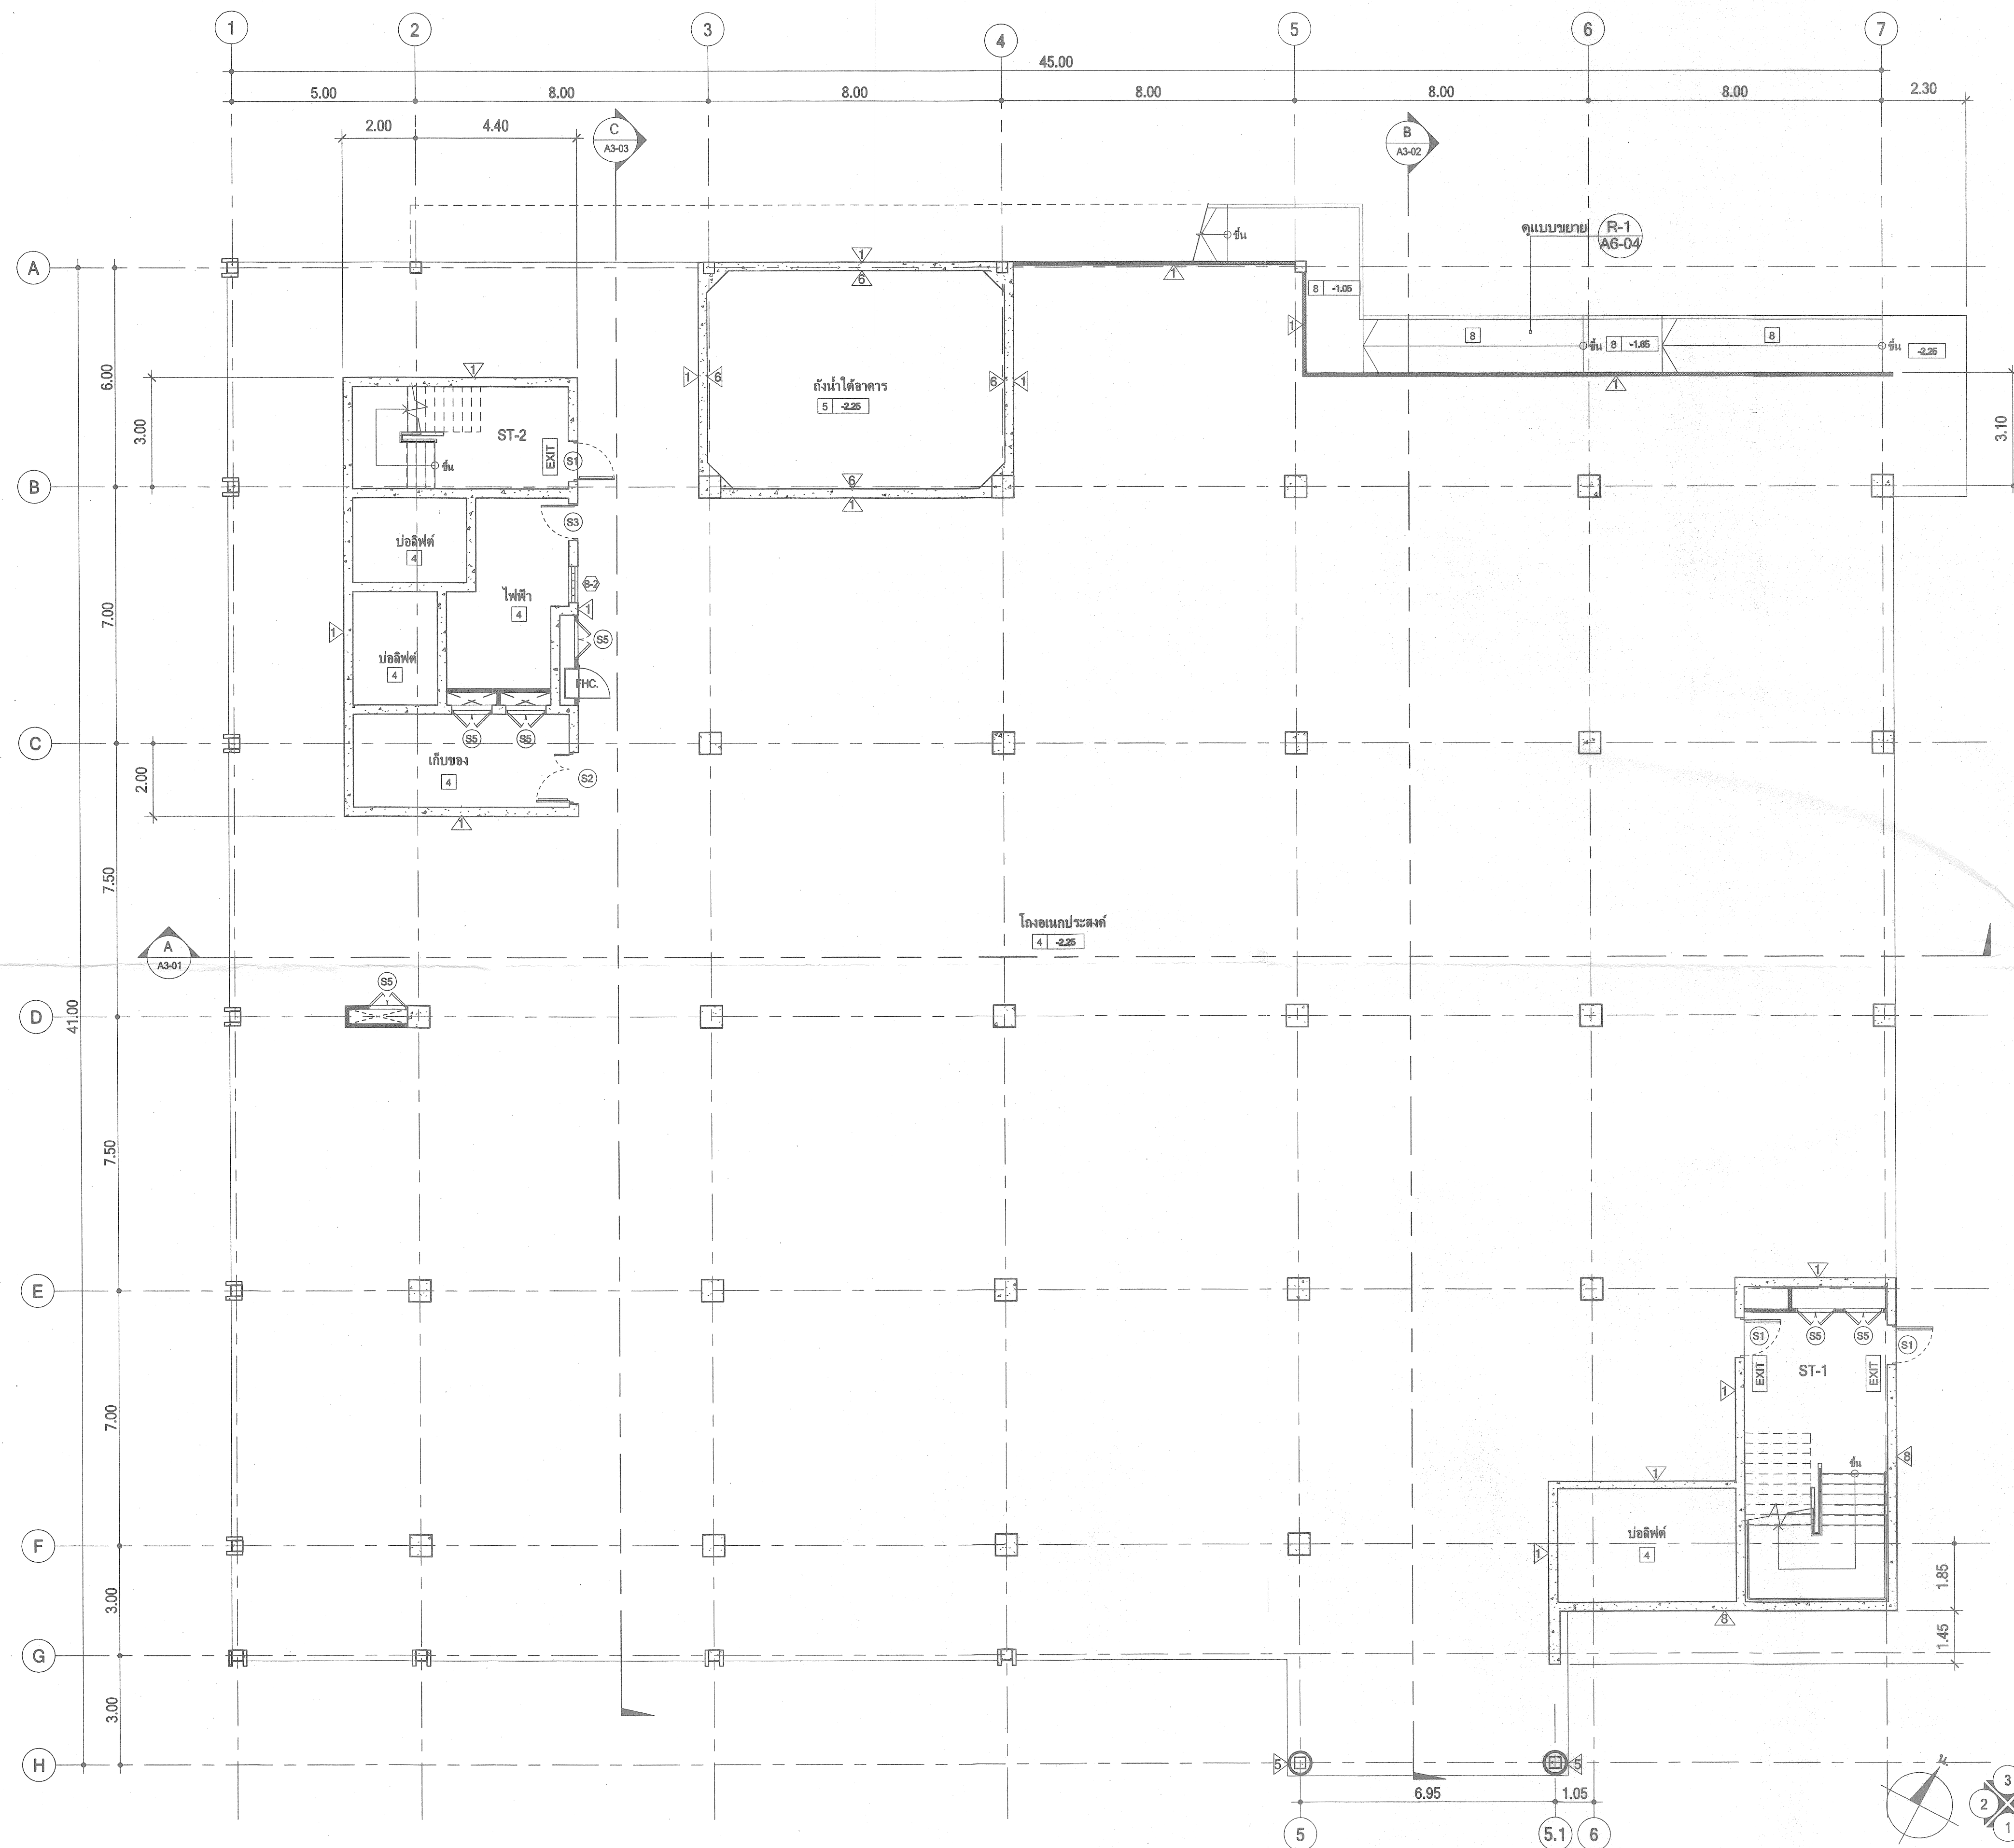
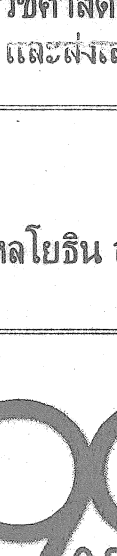


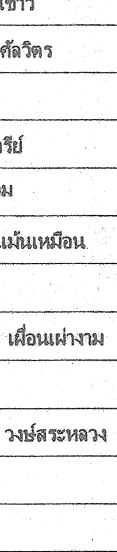

ผังพื้นชั้น G
มาตราส่วน 1 : 100

เจ้าของโครงการ	
 โรงพยาบาลศรีนครินทร์	
โครงการ อาคารเวชศาสตร์ฟื้นฟู คลินิกพิเศษ และตั้งเสริมสุขภาพ	
สถานที่ตั้ง ถ.พลโยธิน อ.เมือง จ.ขอนแก่น	
 บริษัท สถาปนิกเก้าสิบ จำกัด 17 ซอยสุขุมวิท 16/1 ถนนสุขุมวิท กรุงเทพมหานคร ๑ Tel. 02-9173074 FAX-02-9170702	
ผู้ออกแบบ	รายละเอียด
สถาปนิก	นาย เจริญพร ส.ส. 2463 01/11/2559 อ.โท ไชยศิริ ๙-ส.ส. 13885 01/11/2559
วิศวกรโยธา	อนันต์ อานันท์ พ.ม. 6258 01/11/2559
วิศวกรสิ่งแวดล้อม	ศิริชัย มั่นเมืองนอก ส.ส. 267 01/11/2559
วิศวกรไฟฟ้า	อุษณศักดิ์ เกียรติวงษ์ พ.ท. 830 01/11/2559
วิศวกรเครื่องกล	อัครวิทย์ วงศ์ระยอง ส.ท. 1103 01/11/2559
มีแผนการ	
ช่างเขียนแบบ	ศิริภาณี รัตนแพง
แบบแสดง	
ผังพื้นที่ G	
SCALE	ขนาด
1 : 100	A1-01
วันที่	01/11/2559
ขนาดกระดาษ	จำนวนแผ่น
HP 159	160
• แบบแปลนนี้จัดทำขึ้นโดยสถาปนิก 90 ARCHITECT และบริษัทสถาปนิก 90 ARCHITECT ไม่สามารถนำแบบแปลนนี้ไปใช้โดยไม่ได้รับอนุญาต • บริษัทสถาปนิก 90 ARCHITECT ขอสงวนสิทธิ์ในแบบแปลนนี้ • บริษัทสถาปนิก 90 ARCHITECT ขอสงวนสิทธิ์ในแบบแปลนนี้	